


Type n°2
Balcon
4.90 x 1.60m
430/220

769.5

478.1

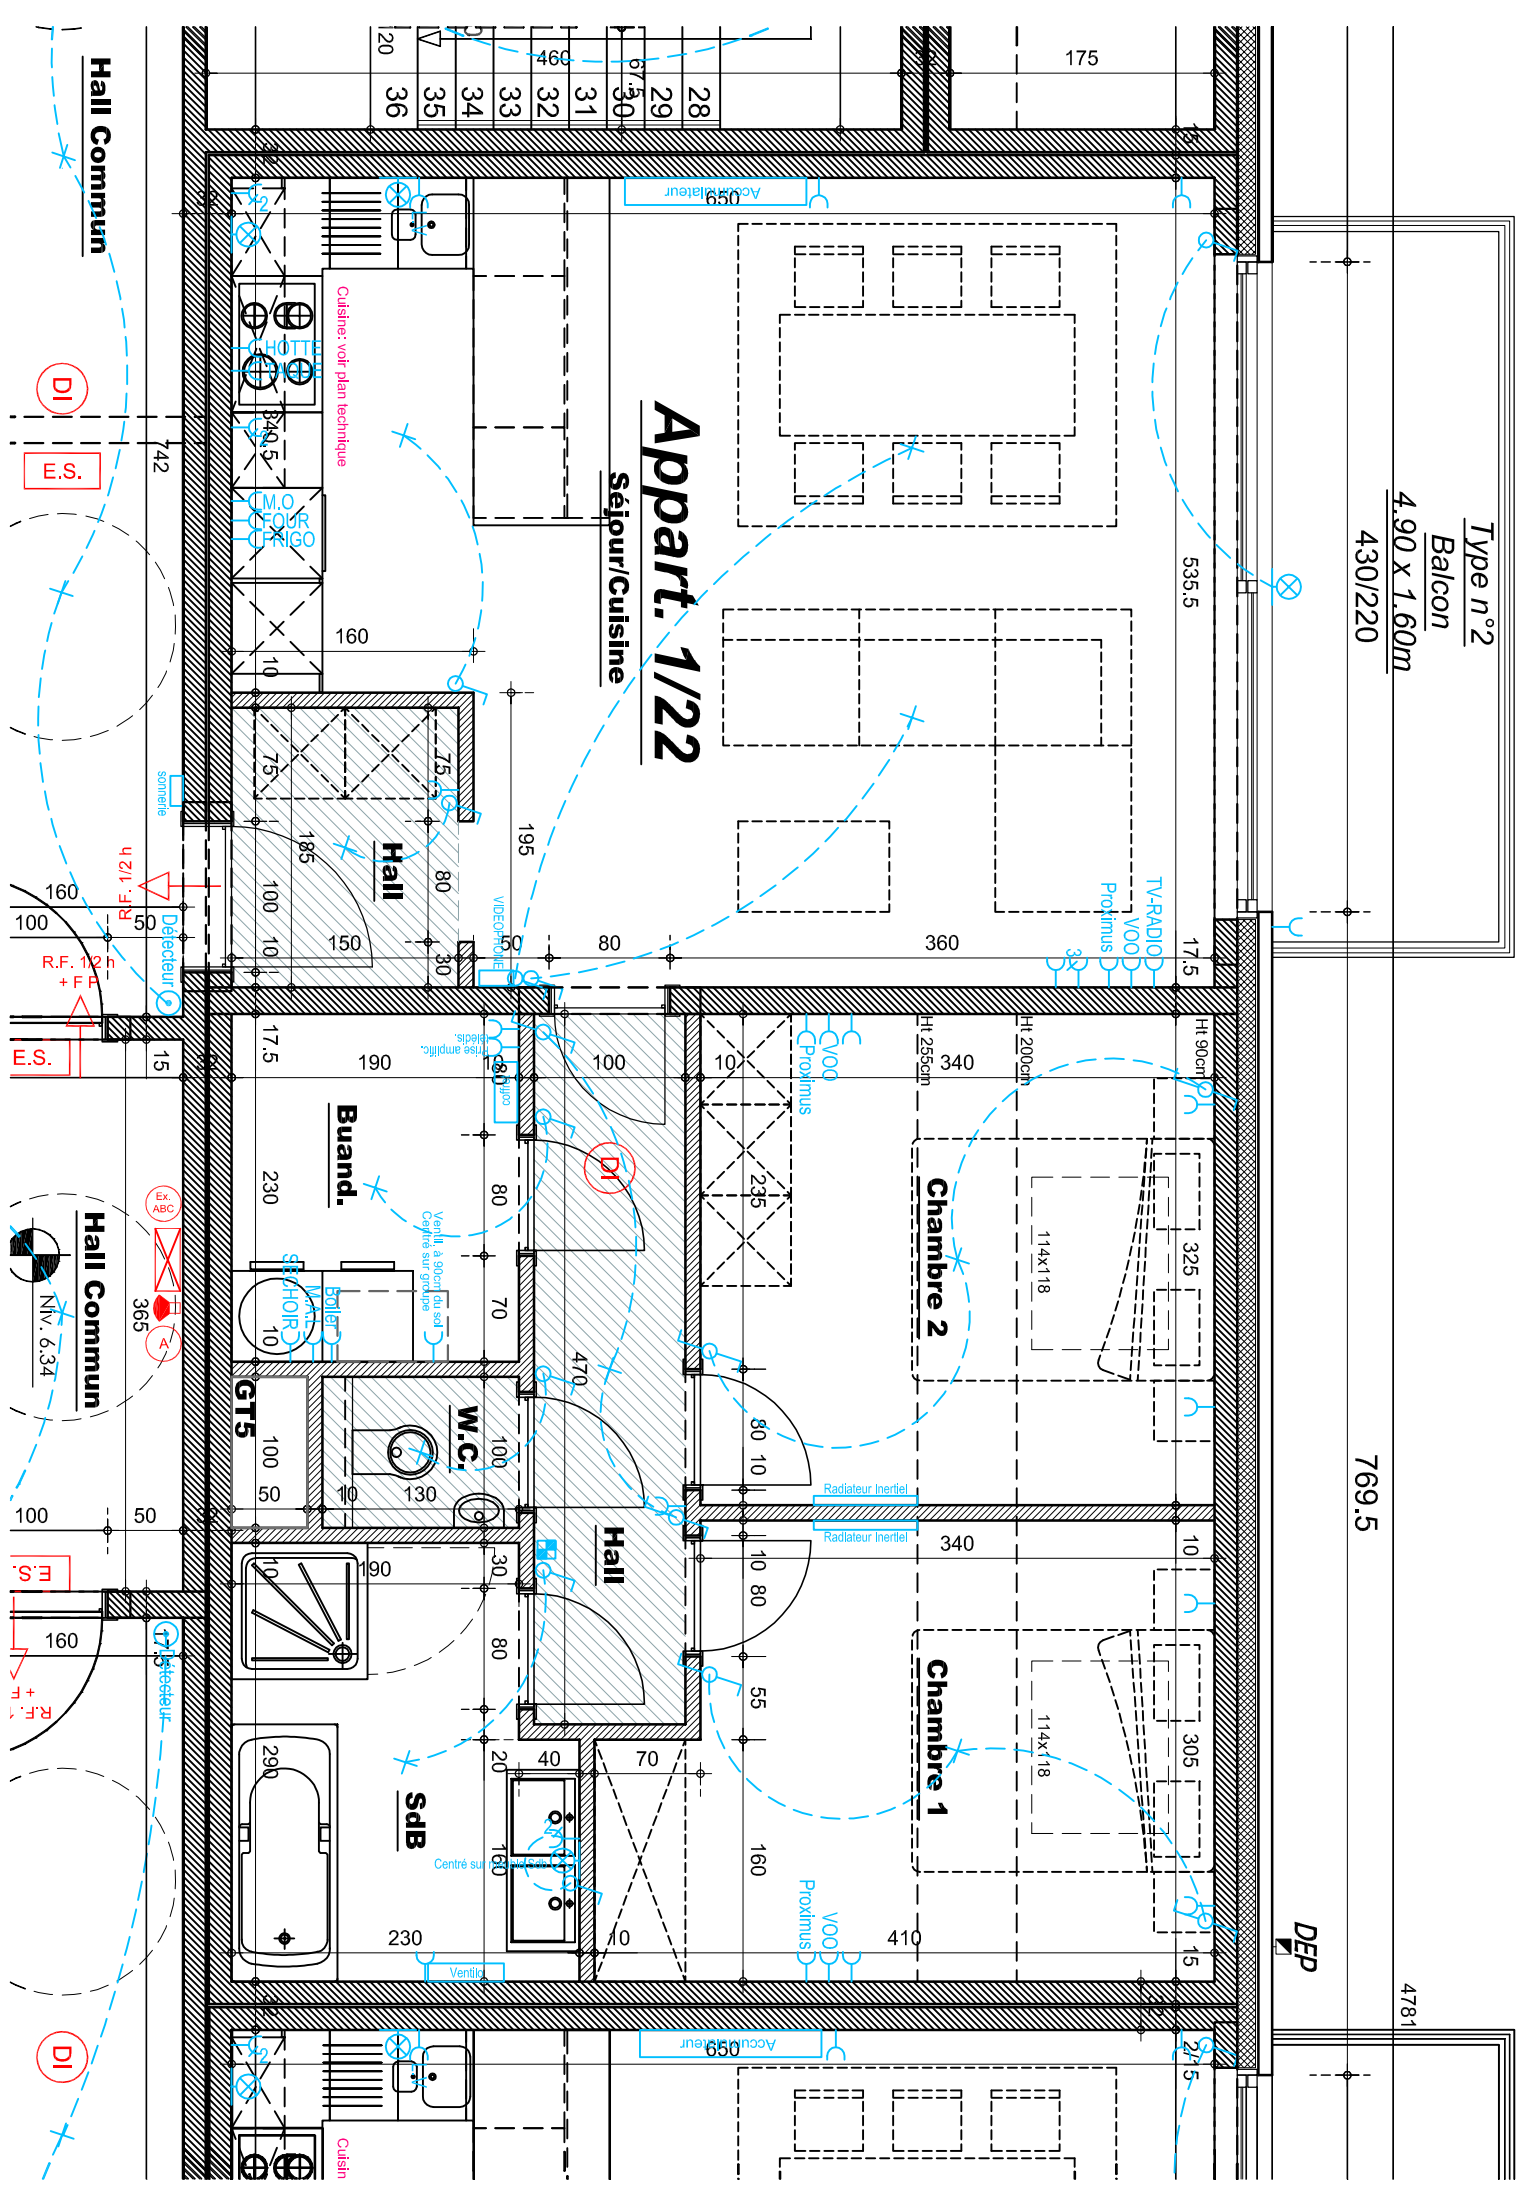

Appart. 1/22

Séjour/Cuisine

28	29	30	31	32	33	34	35	36
175								

* Le mobilier est dessiné à titre indicatif -

Ne sont fournis que les éléments de cuisine équipée et les éléments de salle de bain

* Les dimensions des pièces ne sont données qu'à titre indicatif. Un plan d'exécution précis sera fourni à l'acquéreur

Immeuble sis à Terte, Rue O. Lombril

Résidence Oscar Lombril

Etage 2 - Appart 1.22

19-02-20 1/50 ème

atelier  spr.l

PATRICE COCHAUX ARCHITECTE

 Quenthom s.a.
maître de l'ouvrage 7330 Saint-Ghislain