



Type n°2
Balcon
4.90 x 1.60m
430/220

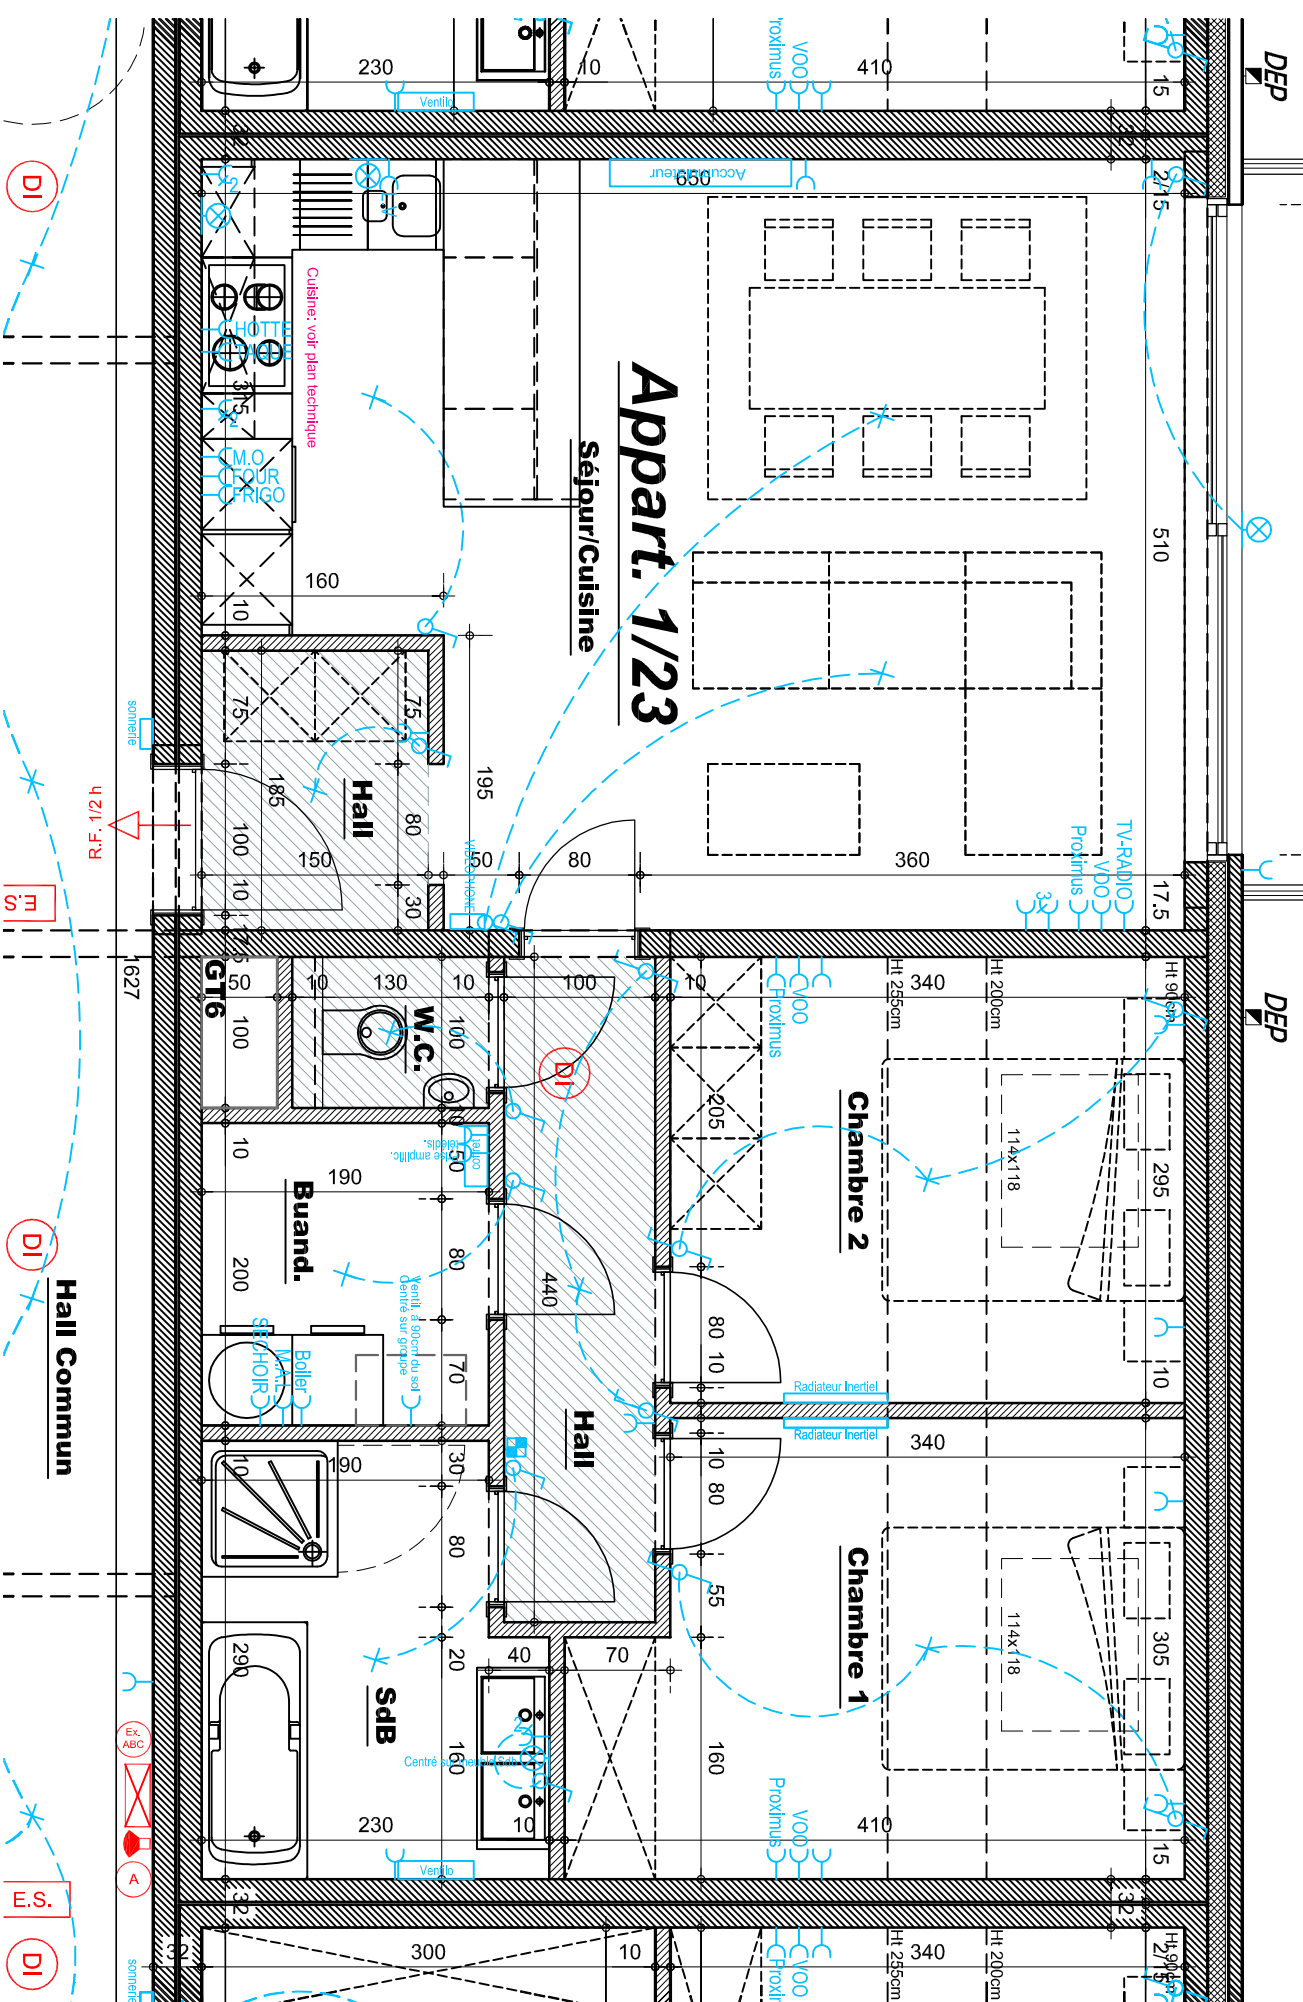

* Le mobilier est dessiné à titre indicatif -
Ne sont fournis que les éléments
de cuisine équipée
et les éléments de salle de bain

* Les dimensions des pièces ne sont
données qu'à titre indicatif.
Un plan d'exécution précis
sera fourni à l'acquéreur

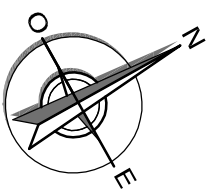

Immeuble sis à Terte, Rue O. Lombril		
Résidence Oscar Lombril		
Etage 2 - Appartement 1.23		
19-02-20	1/50 ème	